


PROSPETTO SUD - Scala 1:100

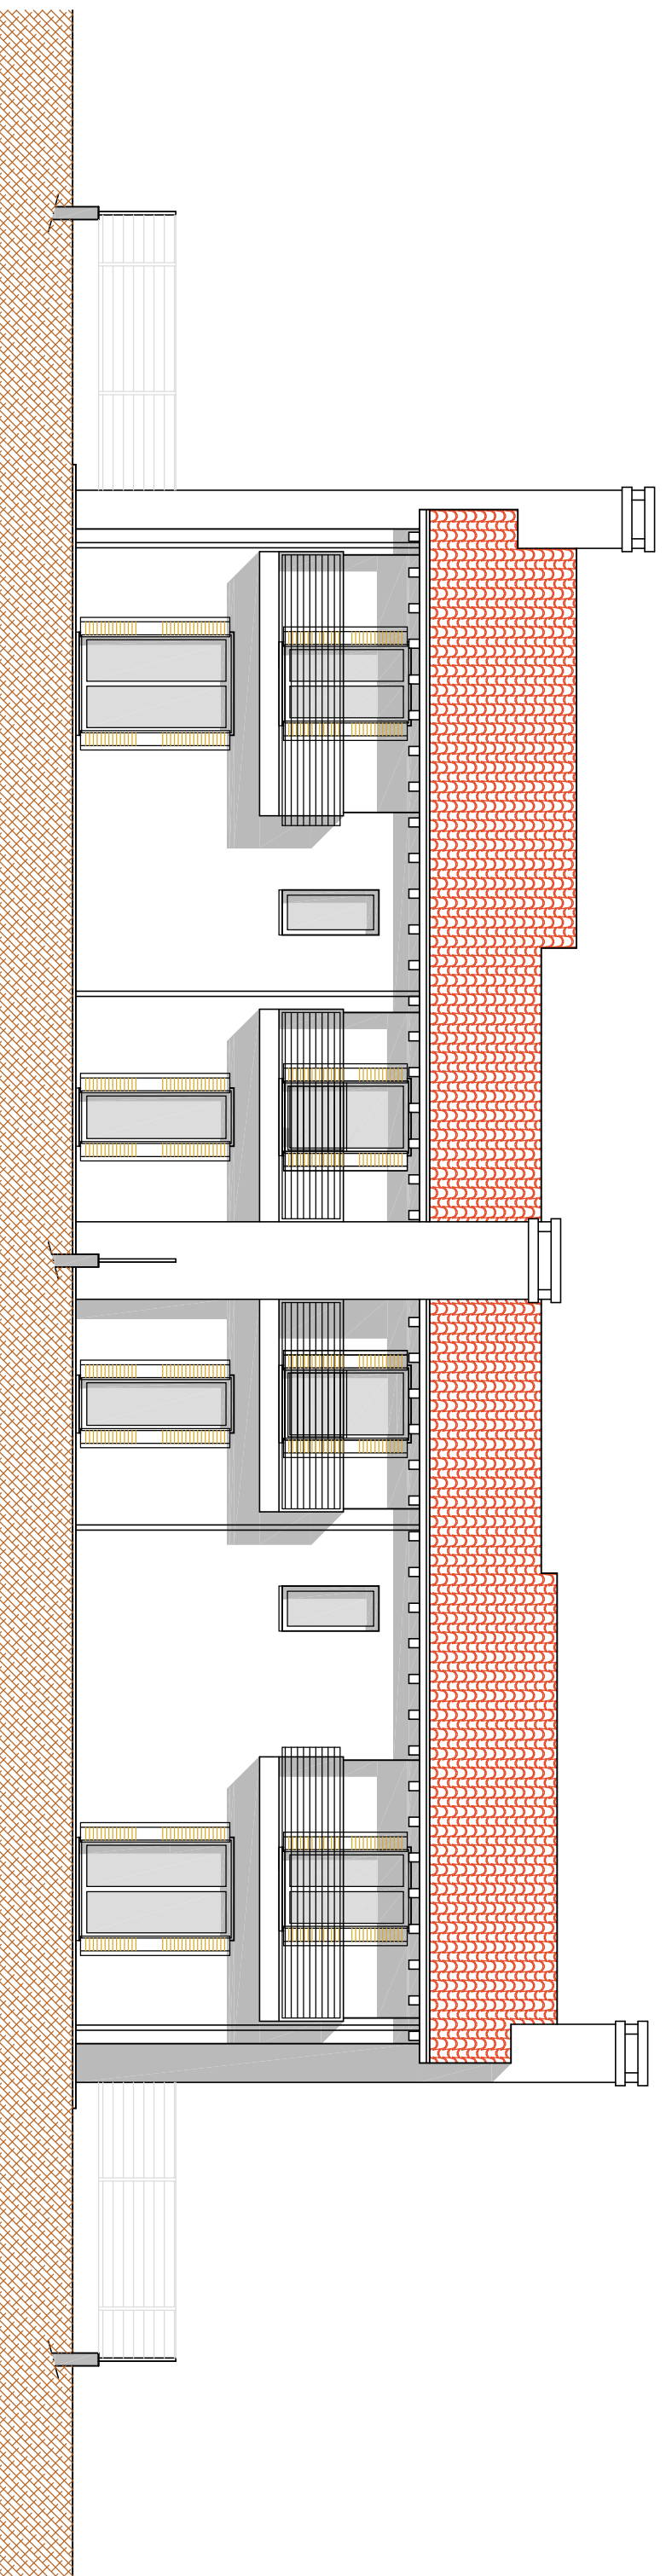

PROSPETTO NORD - Scala 1:100