



SEZIONE A-A - Scala 1:100

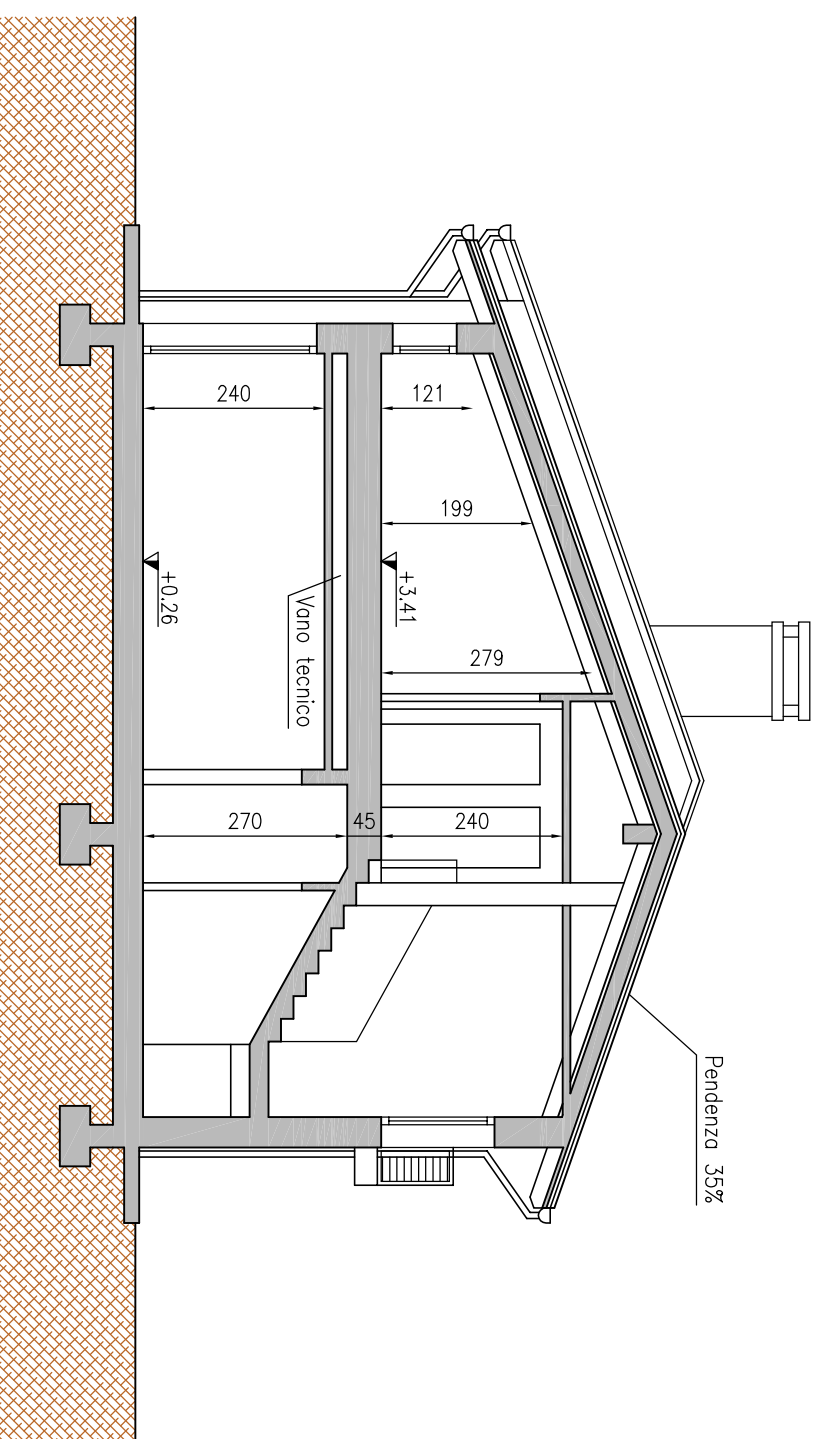

SEZIONE B-B - Scala 1:100

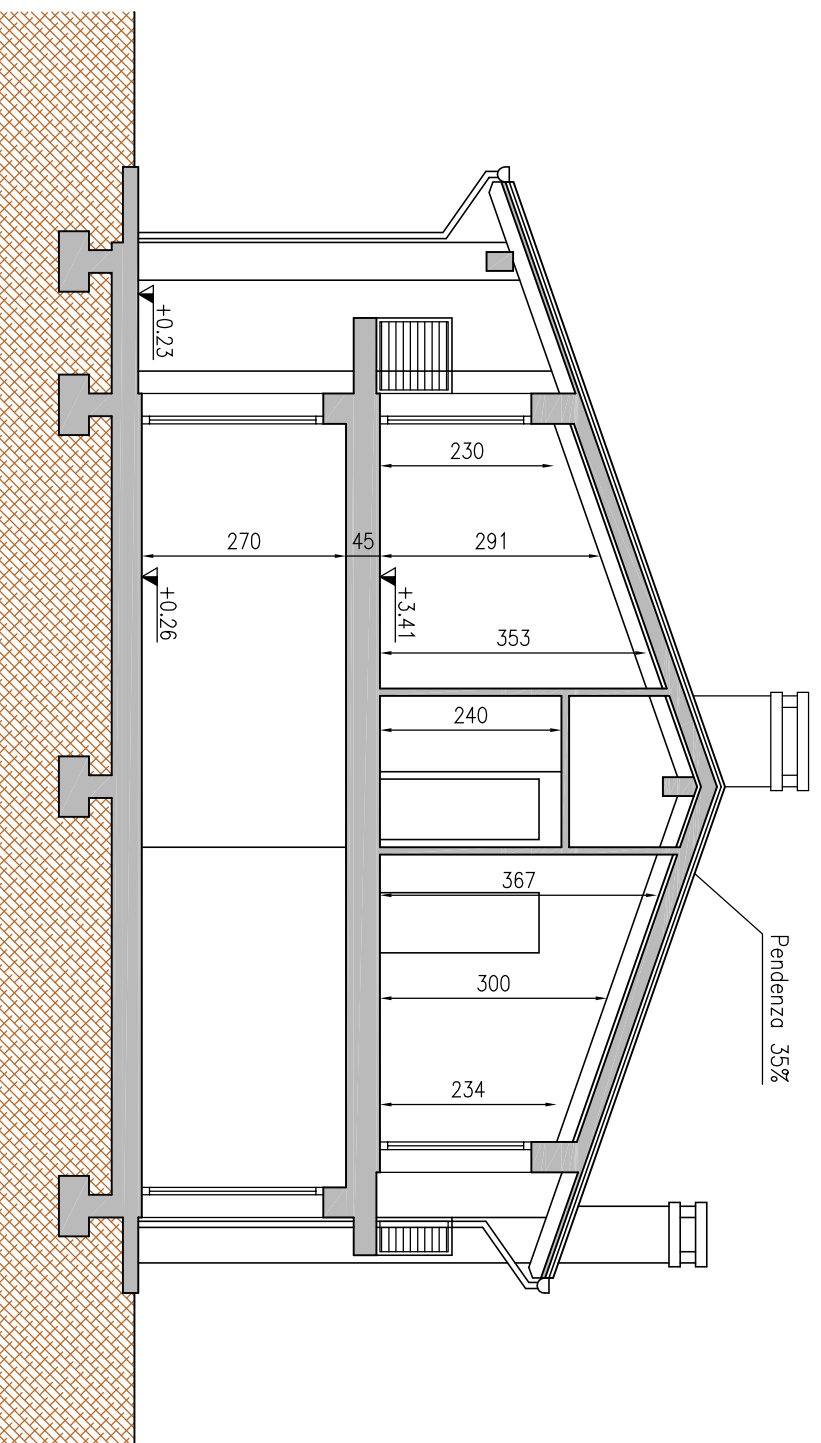

SEZIONE D-D - Scala 1:100