


M.N. 472
Terreno Coltivato

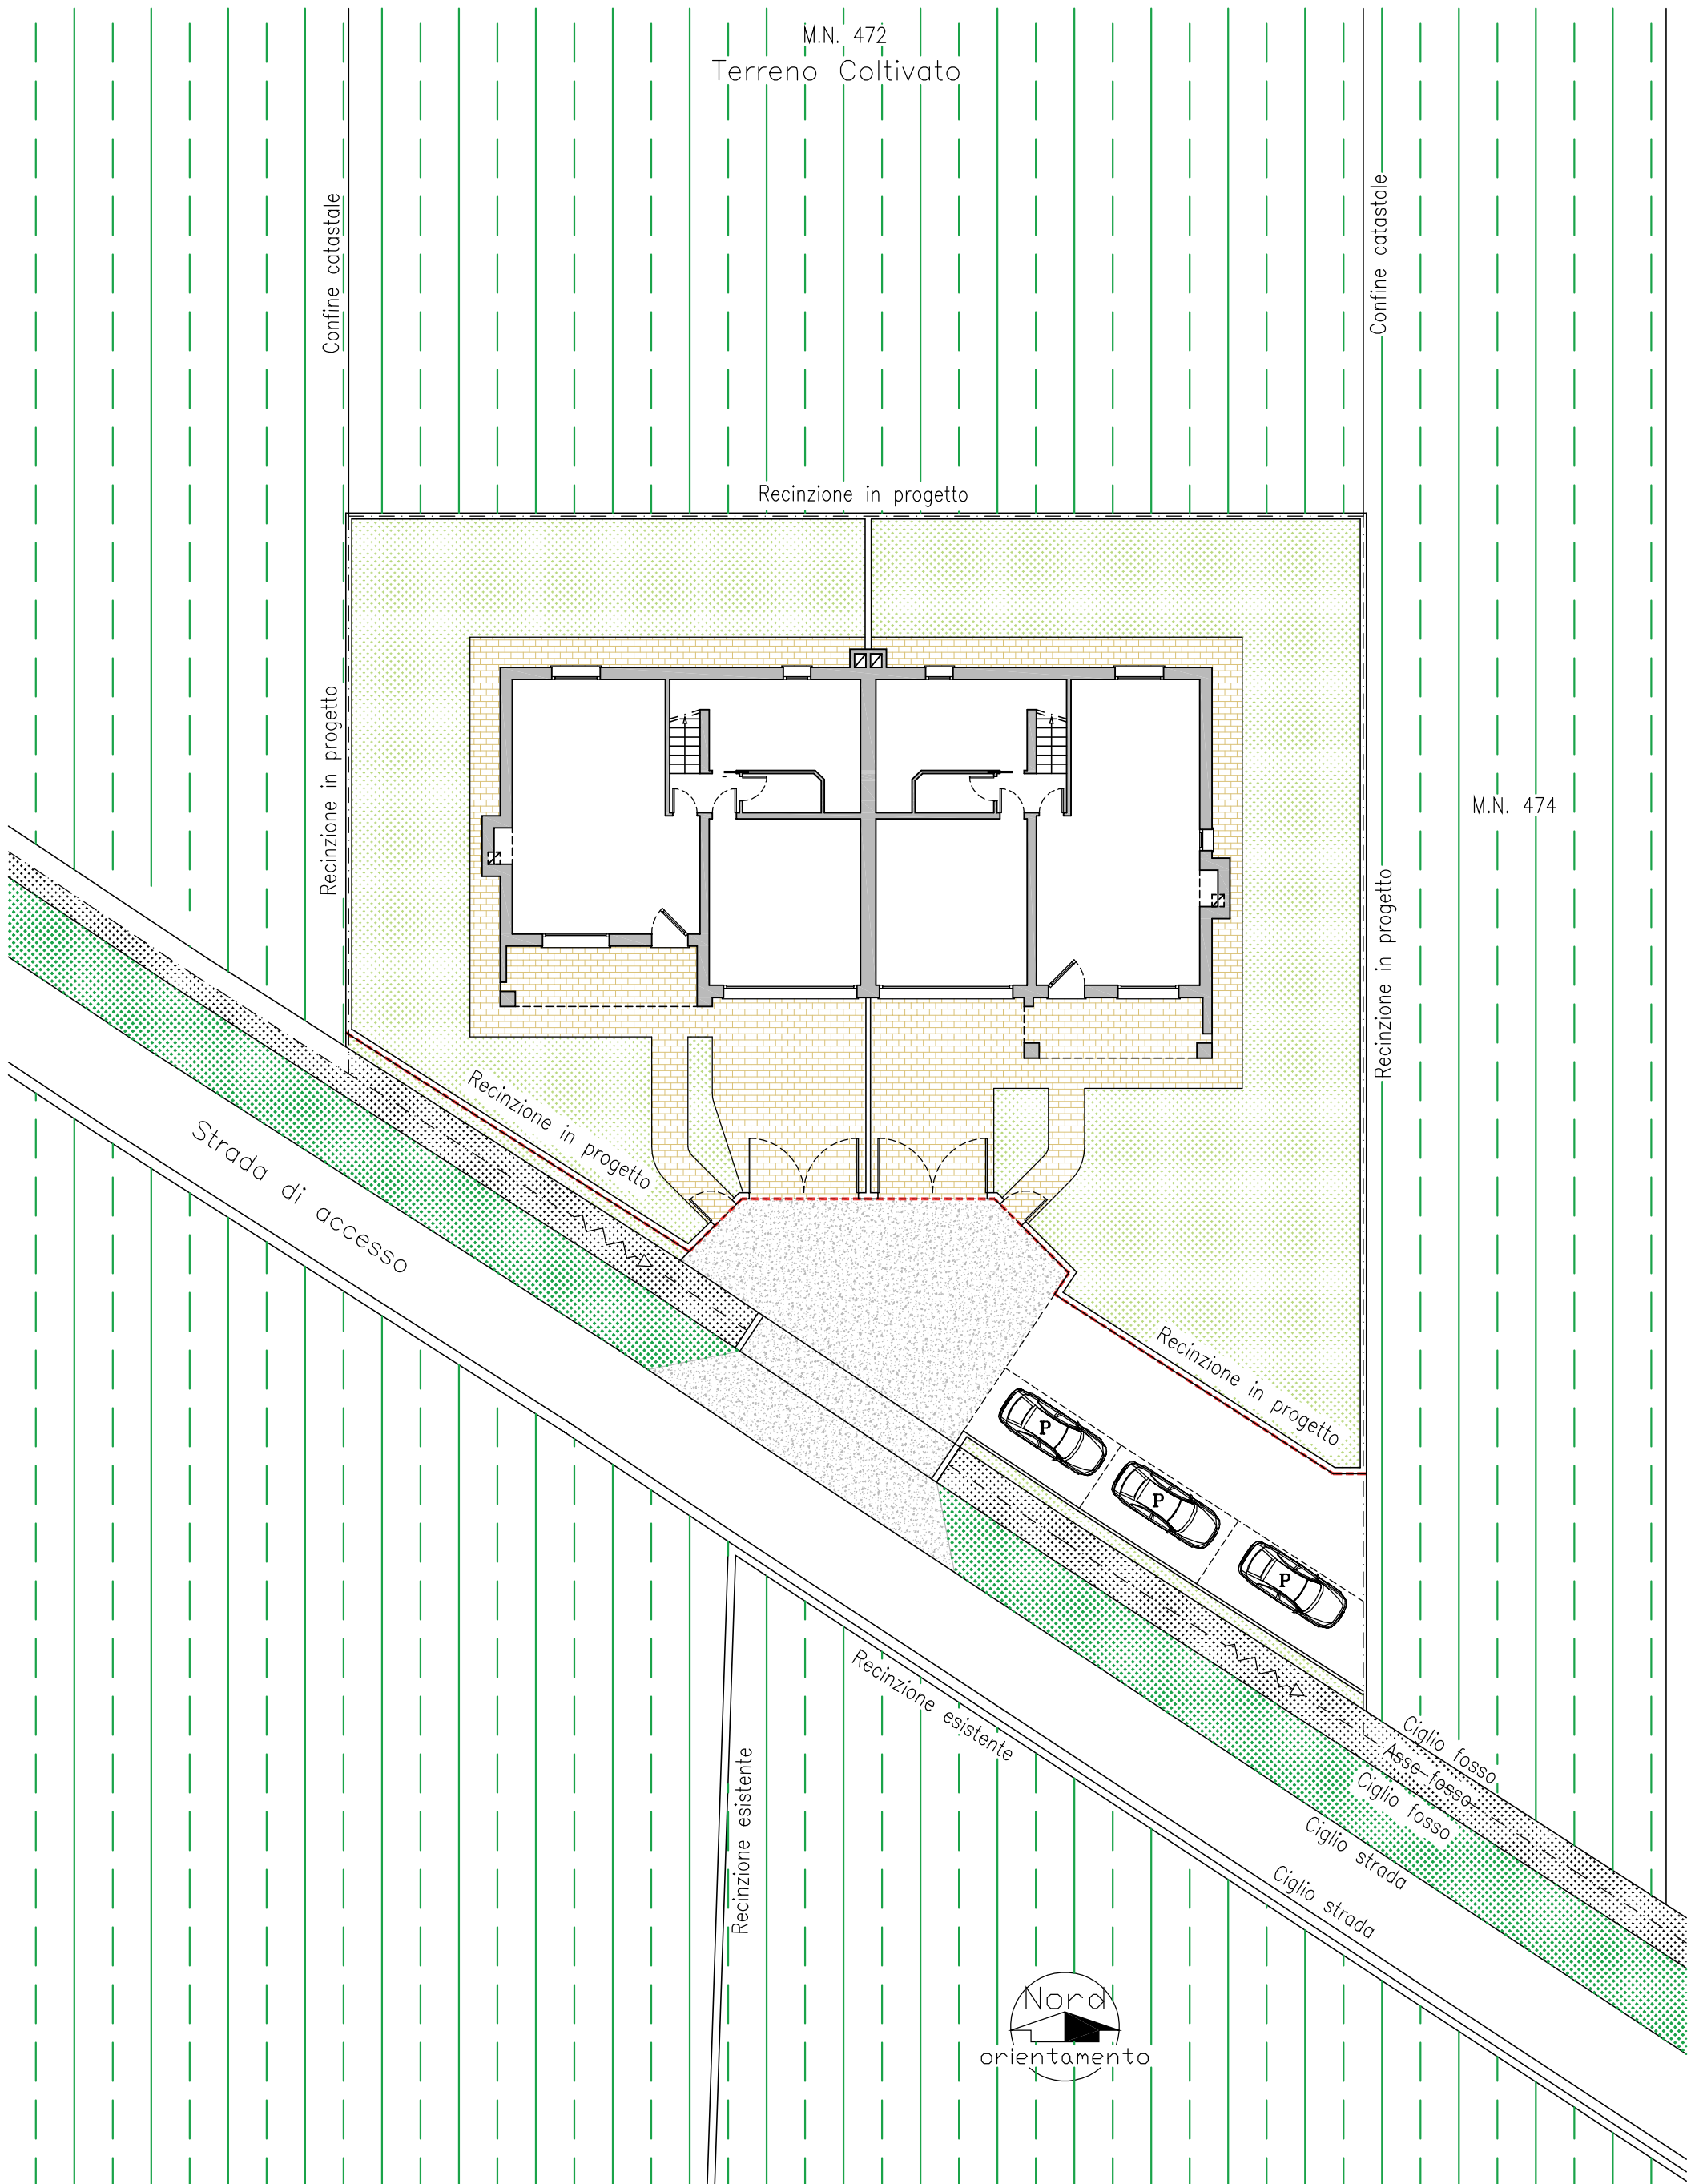

M.N. 474

PLANIMETRIA SISTEMAZIONE ESTERNA – Scala 1:200